


**СХЕМА ИСПОЛЬЗОВАНИЯ ТЕРРИТОРИИ В ПЕРИОД ПОДГОТОВКИ ПРОЕКТА МЕЖЕВАНИЯ ТЕРРИТОРИИ  
(ОСНОВНОЙ ЧЕРТЕЖ)  
М 1:1000**

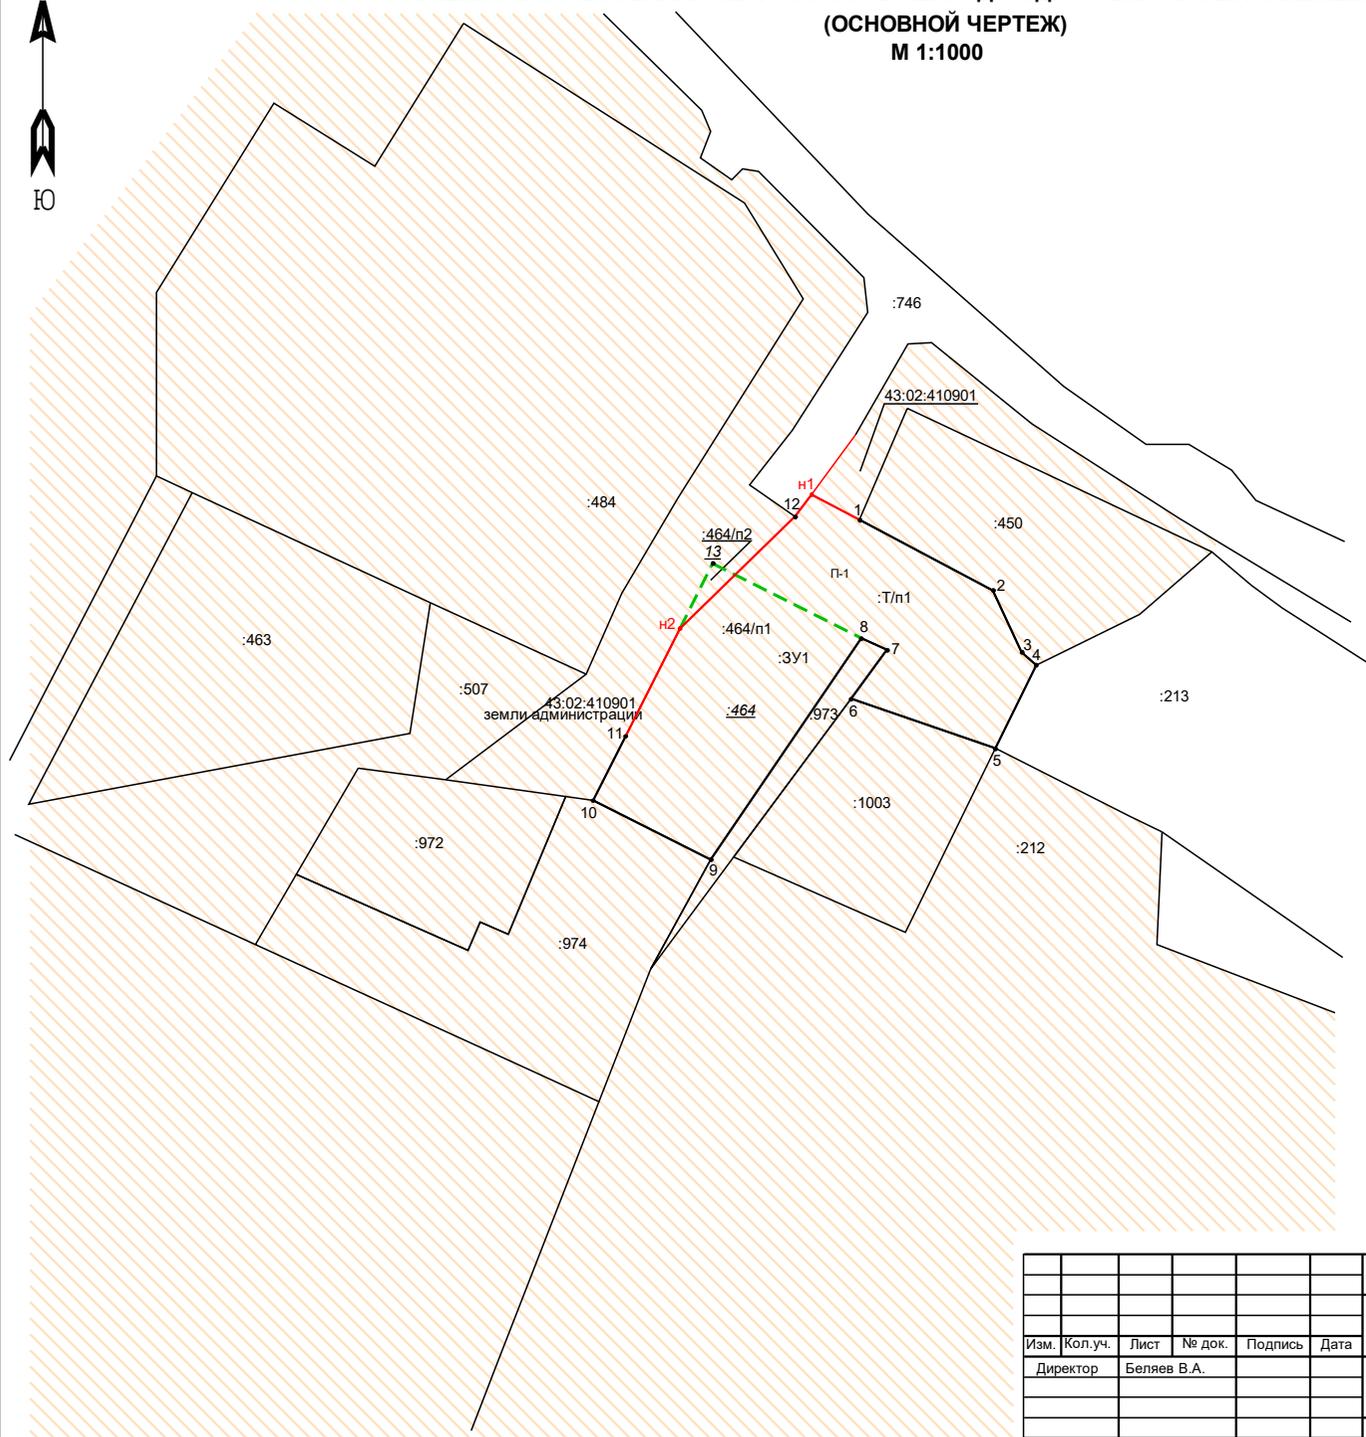

**УСЛОВНЫЕ ОБОЗНАЧЕНИЯ**

- граница образуемого земельного участка
- границы земельных участков по сведениям ЕГРН
- границы планируемой территории
- граница земельных участков, прекращающих существование
- 43:42:000022 номер кадастрового квартала
- :24 кадастровый номер земельного участка
- :3У1 номер земельного участка по проекту
- П-1 территориальная зона по правилам землепользования и застройки
- обозначение частей исходных земельных участков, включаемых в состав земельных участков, образуемых в результате перераспределения таких земельных участков
- обозначение территорий, включаемых в состав земельных участков, образуемых в результате перераспределения земель, находящихся в государственной или муниципальной собственности, и земельных участков и земельных участков
- n186 Характерная точка границы, полученная при проведении кадастровых работ

						37045	
						Документация по планировке территории (проект межевания) в границах земельного участка К№43:02:410901:464 и свободных земель КК43:02:410901 по адресу Кировская область, Афанасьевский муниципальный район, д. Ичетовкины	
Изм.	Кол.уч.	Лист	№ док.	Подпись	Дата	Схема использования территории	
						ПП	
Разработал		Харина О.В.				М 1:1000	
Н.контр.		Беляев В.А.					