


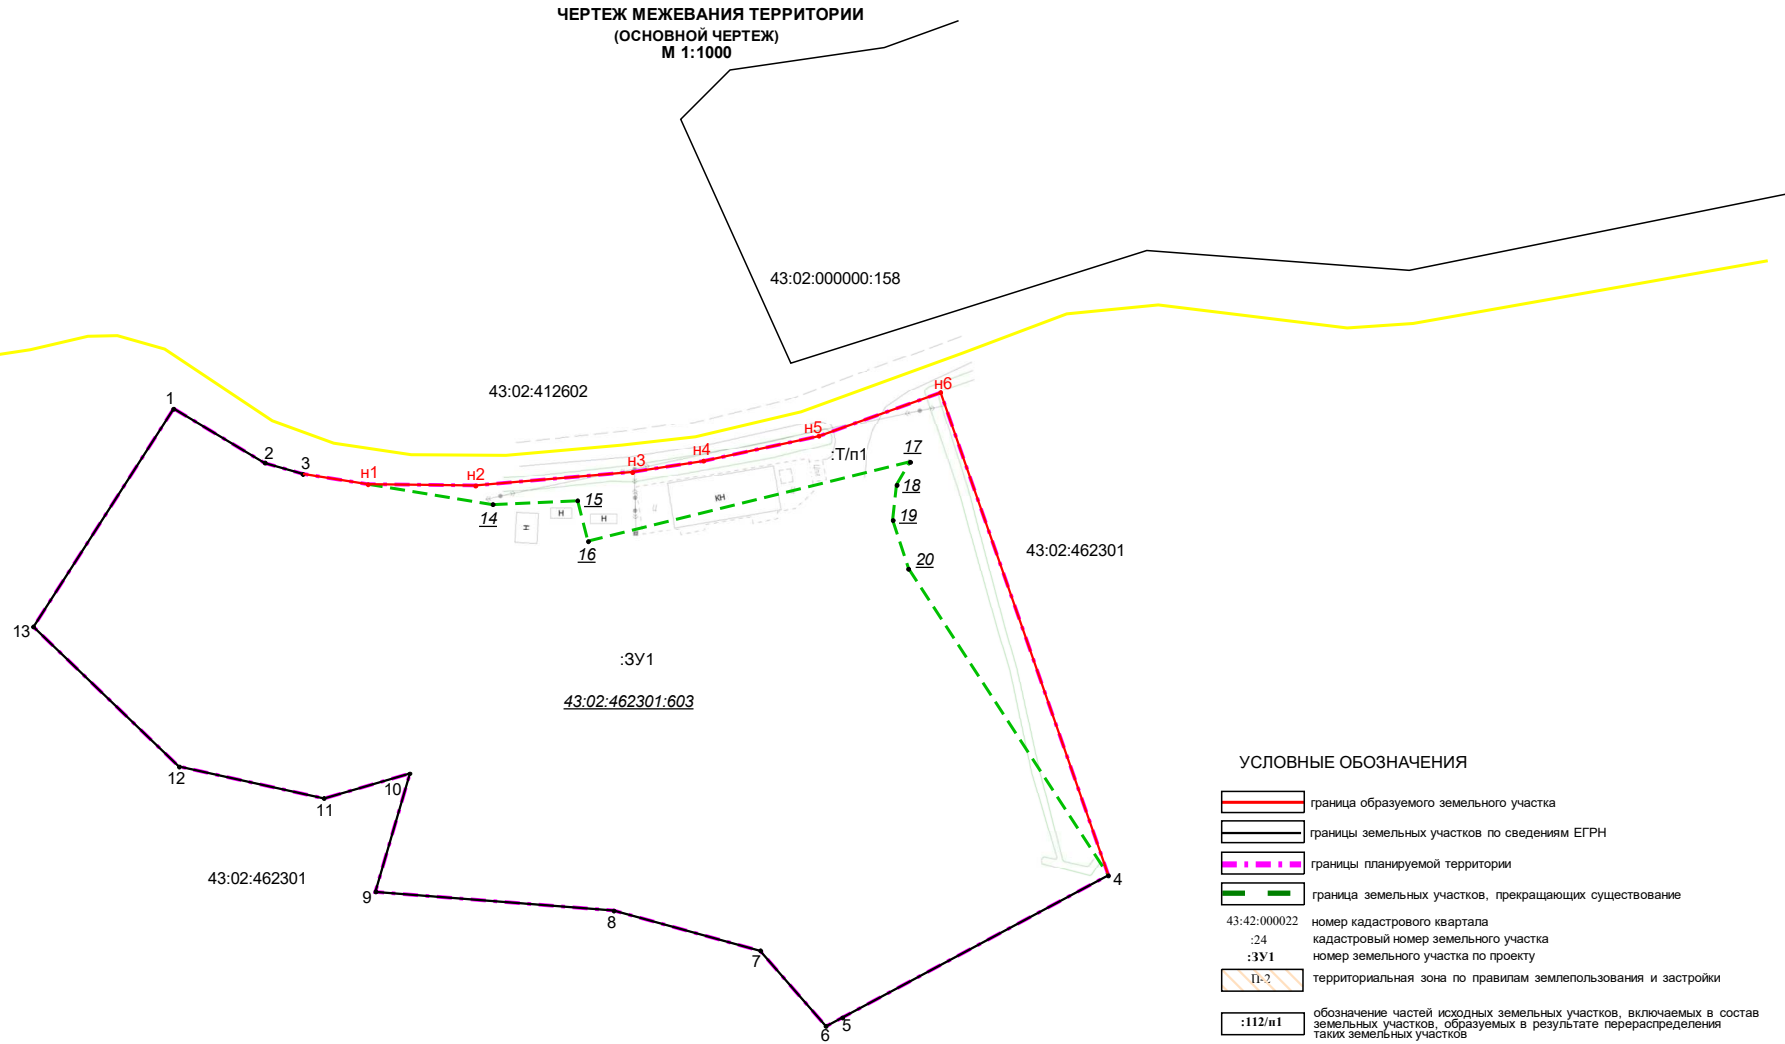

ЧЕРТЕЖ МЕЖЕВАНИЯ ТЕРРИТОРИИ
(ОСНОВНОЙ ЧЕРТЕЖ)
М 1:1000



УСЛОВНЫЕ ОБОЗНАЧЕНИЯ

- граница образуемого земельного участка
- границы земельных участков по сведениям ЕГРН
- границы планируемой территории
- граница земельных участков, прекращающих существование
- 43:42:000022 номер кадастрового квартала
- :24 кадастровый номер земельного участка
- :ЗУ1 номер земельного участка по проекту
- территориальная зона по правилам землепользования и застройки
- обозначение частей исходных земельных участков, включаемых в состав земельных участков, образуемых в результате перераспределения таких земельных участков
- обозначение территорий, включаемых в состав земельных участков, образуемых в результате перераспределения земель, находящихся в государственной или муниципальной собственности, и земельных участков и земельных участков
- Характерная точка границы, полученная при проведении кадастровых работ

						38264 ЧМТ				
						Документация по планировке территории (проект межевания) в границах земельного участка № 43:02:462301:603 и свободных земель КК43:02:462301 по адресу Кировская область, Афанасьевский муниципальный округ, д. Макардовская				
Изм.	Кол. уч.	Лист	№ док.	Подпись	Дата	Чертёж межевания территории		Стадия	Лист	Листов
								ПП	1	1
Разработал	Харина О.В.					М 1:1000		ООО "Землемер"		
Н.контр.	Беллев В.А.									