


**СХЕМА РАЗМЕЩЕНИЯ ПЛАНИРУЕМОЙ ТЕРРИТОРИИ В ПЛАНИРОВОЧНОЙ СТРУКТУРЕ НАСЕЛЕННОГО ПУНКТА
(ОСНОВНОЙ ЧЕРТЕЖ)
М 1:1000**

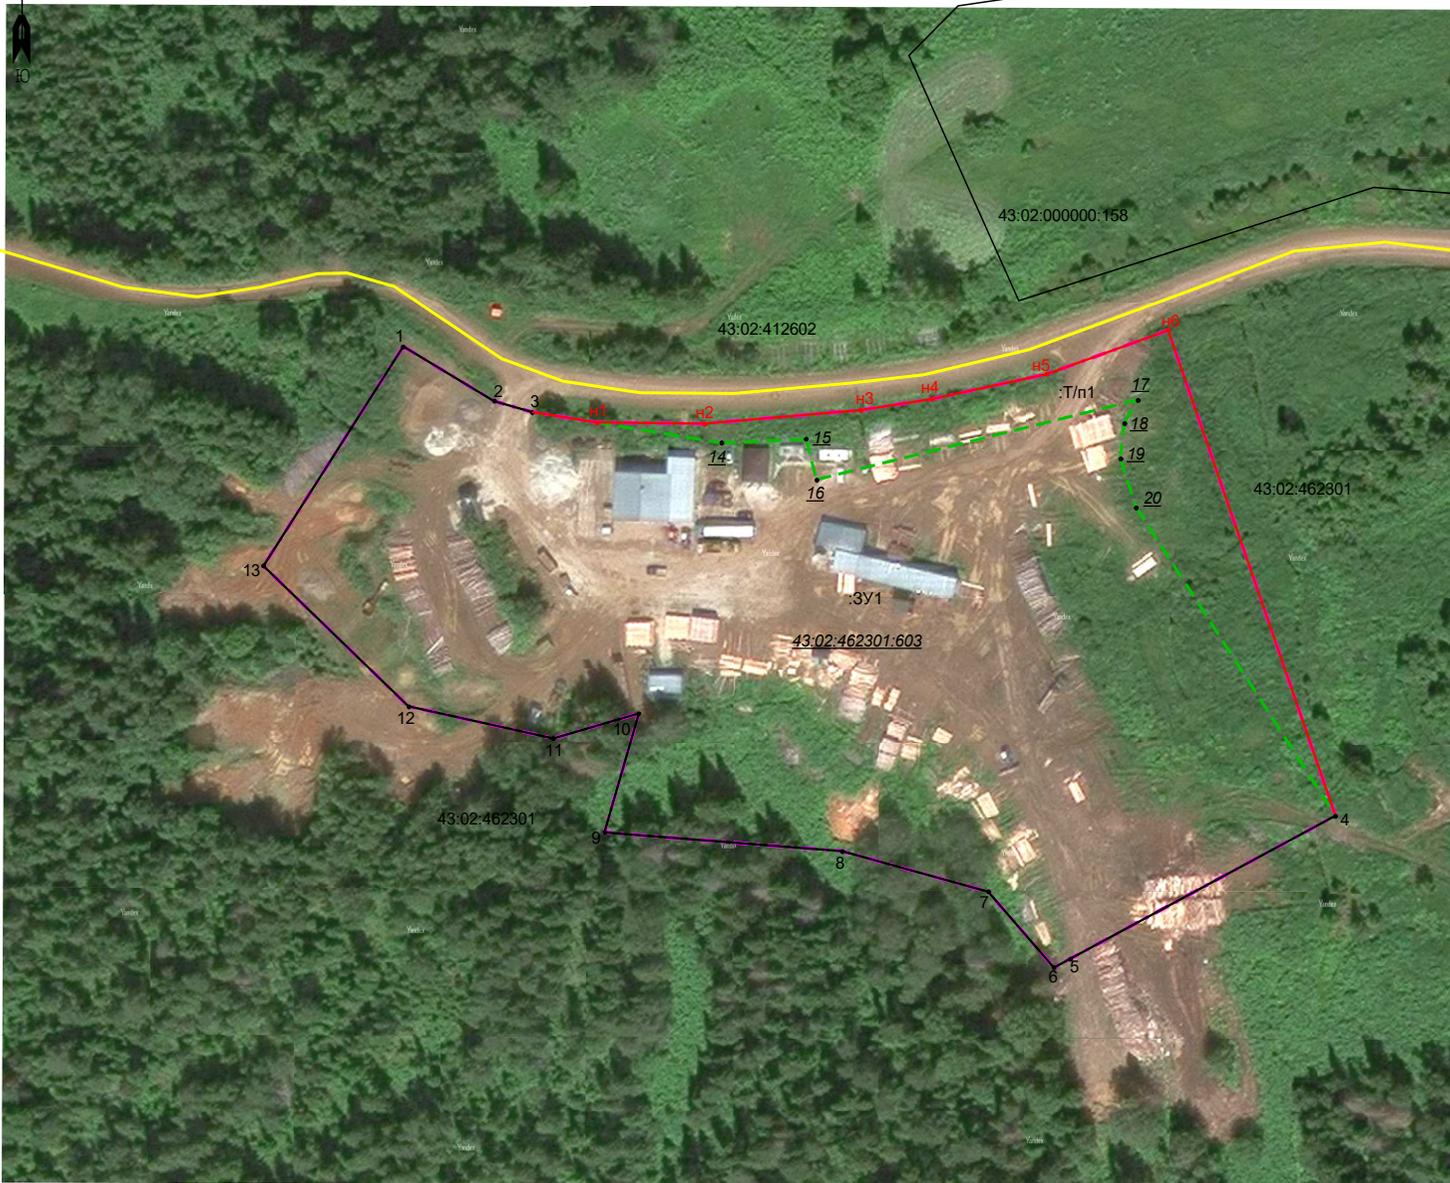

УСЛОВНЫЕ ОБОЗНАЧЕНИЯ

 границы планируемой территории

						38264 ЧМТ			
						Документация по планировке территории (проект межевания) в границах земельного участка № 43:02:462301:603 и свободных земель КК43:02:462301 по адресу Кировская область, Афанасьевский муниципальный округ, д. Макаровская			
Изм.	Кол.уч.	Лист	№ док.	Подпись	Дата	Схема размещения планируемой территории в планировочной структуре населенного пункта	Стадия	Лист	Листов
Директор		Беллев В.А.					П/П	1	1
Разработал		Харина О.В.				М 1:1000	ООО "Землемер"		
Н.контр.		Беллев В.А.							