
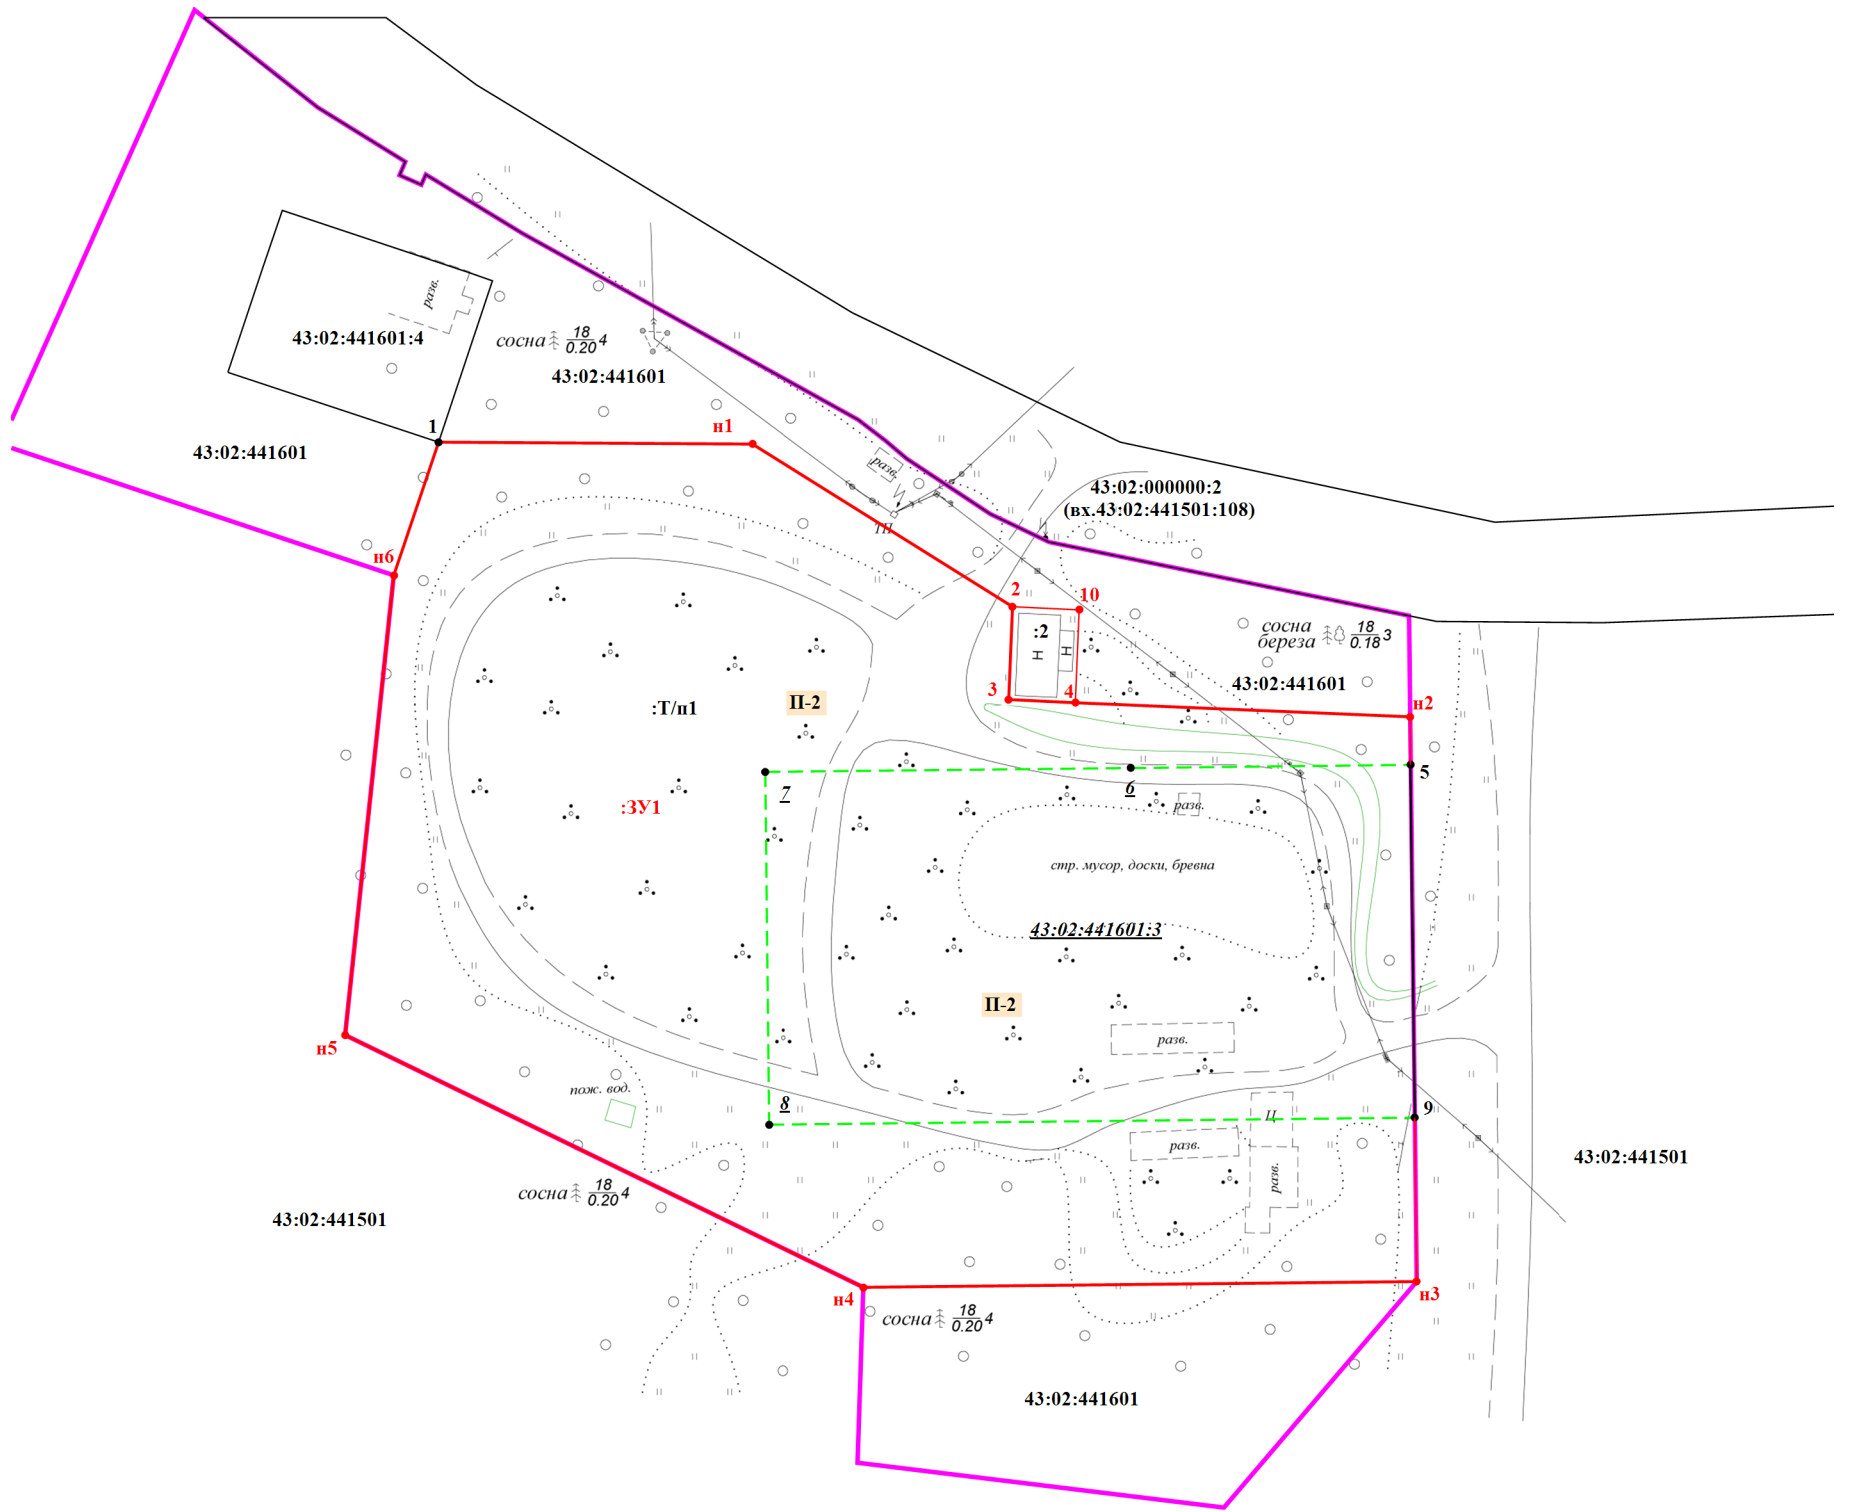


Схема расположения земельных участков

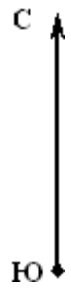

Условные обозначения:

- Граница кадастрового квартала, совпадающая с чертой населенного пункта
- Характерная точка границы, полученная при проведении кадастровых работ, сведения о которой позволяют однозначно определить ее положение на местности и ее обозначение
- Существующая часть границы, имеющиеся в ЕГРН сведения о которой достаточны для определения ее местоположения
- Вновь образованная часть границы, сведения о которой достаточны для определения ее местоположения
- 43:02:441501 - Номер кадастрового квартала
- 43:02:441601:3 - Обозначение исходного земельного участка, прекращающего свое существование
- Существующая часть границы земельного участка по сведениям ЕГРН, прекращающая существование
- 43:02:441601:4 - Кадастровый номер смежного земельного участка
- :ЗУ1 - Обозначение образуемого земельного участка
- :Т/п1 - Обозначение территории, находящейся в государственной или муниципальной собственности, включаемой в состав образуемого земельного участка
- П-2 - Вид территориальной зоны