

Схема публичного сервитута - ВЛ-110 кВ Омутнинск - Афанасьеве с отп. на Залазну  
План границ объекта



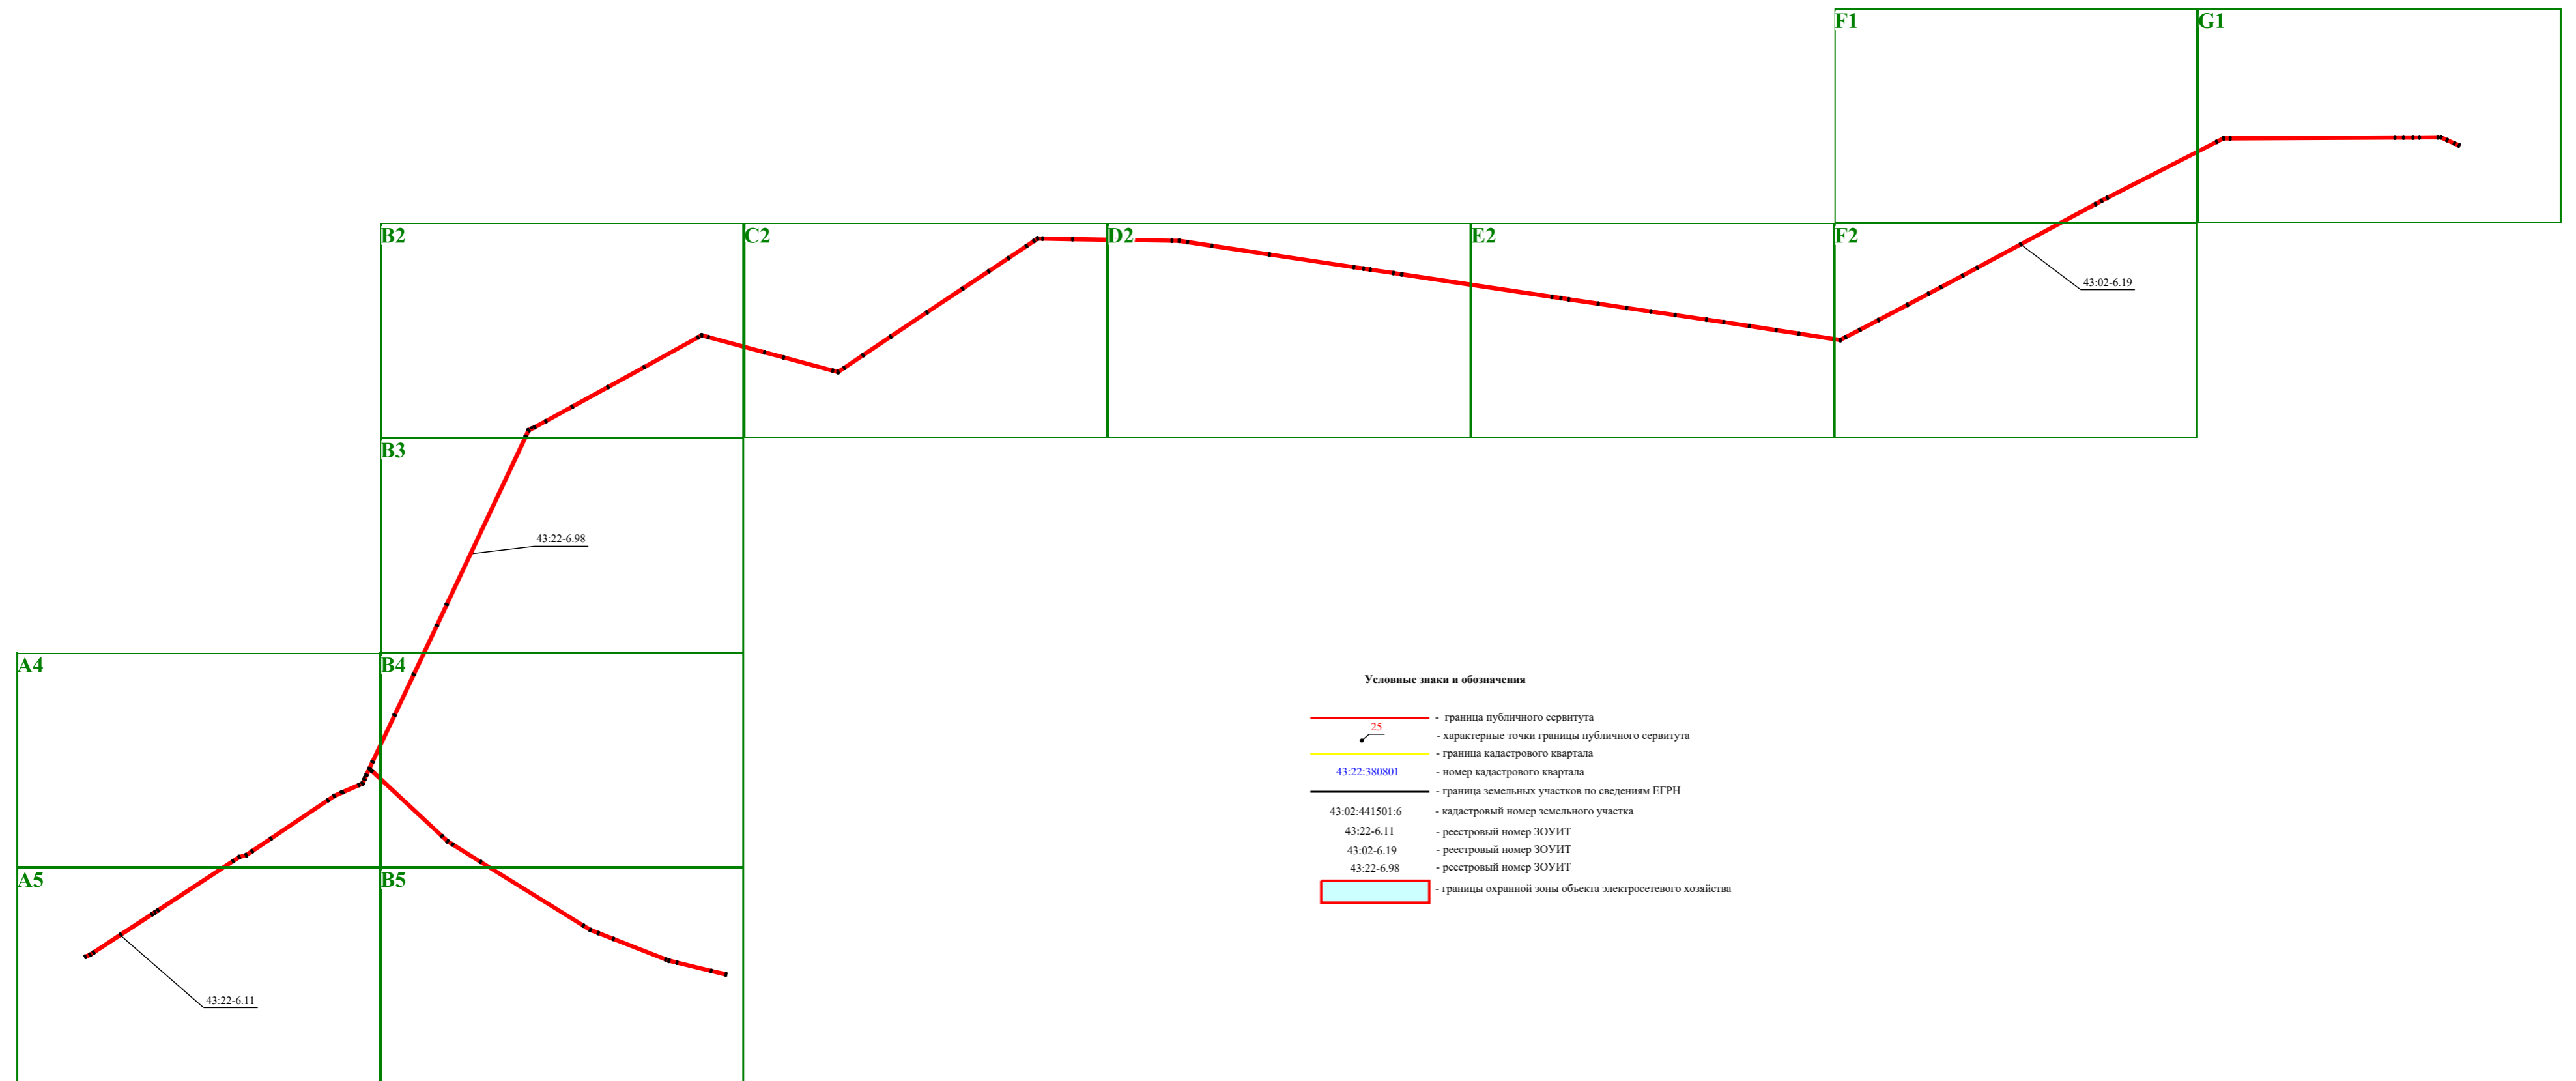


Схема публичного сервитута - ВЛ-110 кВ Омутнинск - Афанасьеве с отп. на Залазну

План границ объекта

G1

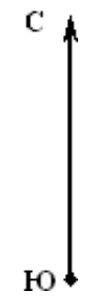
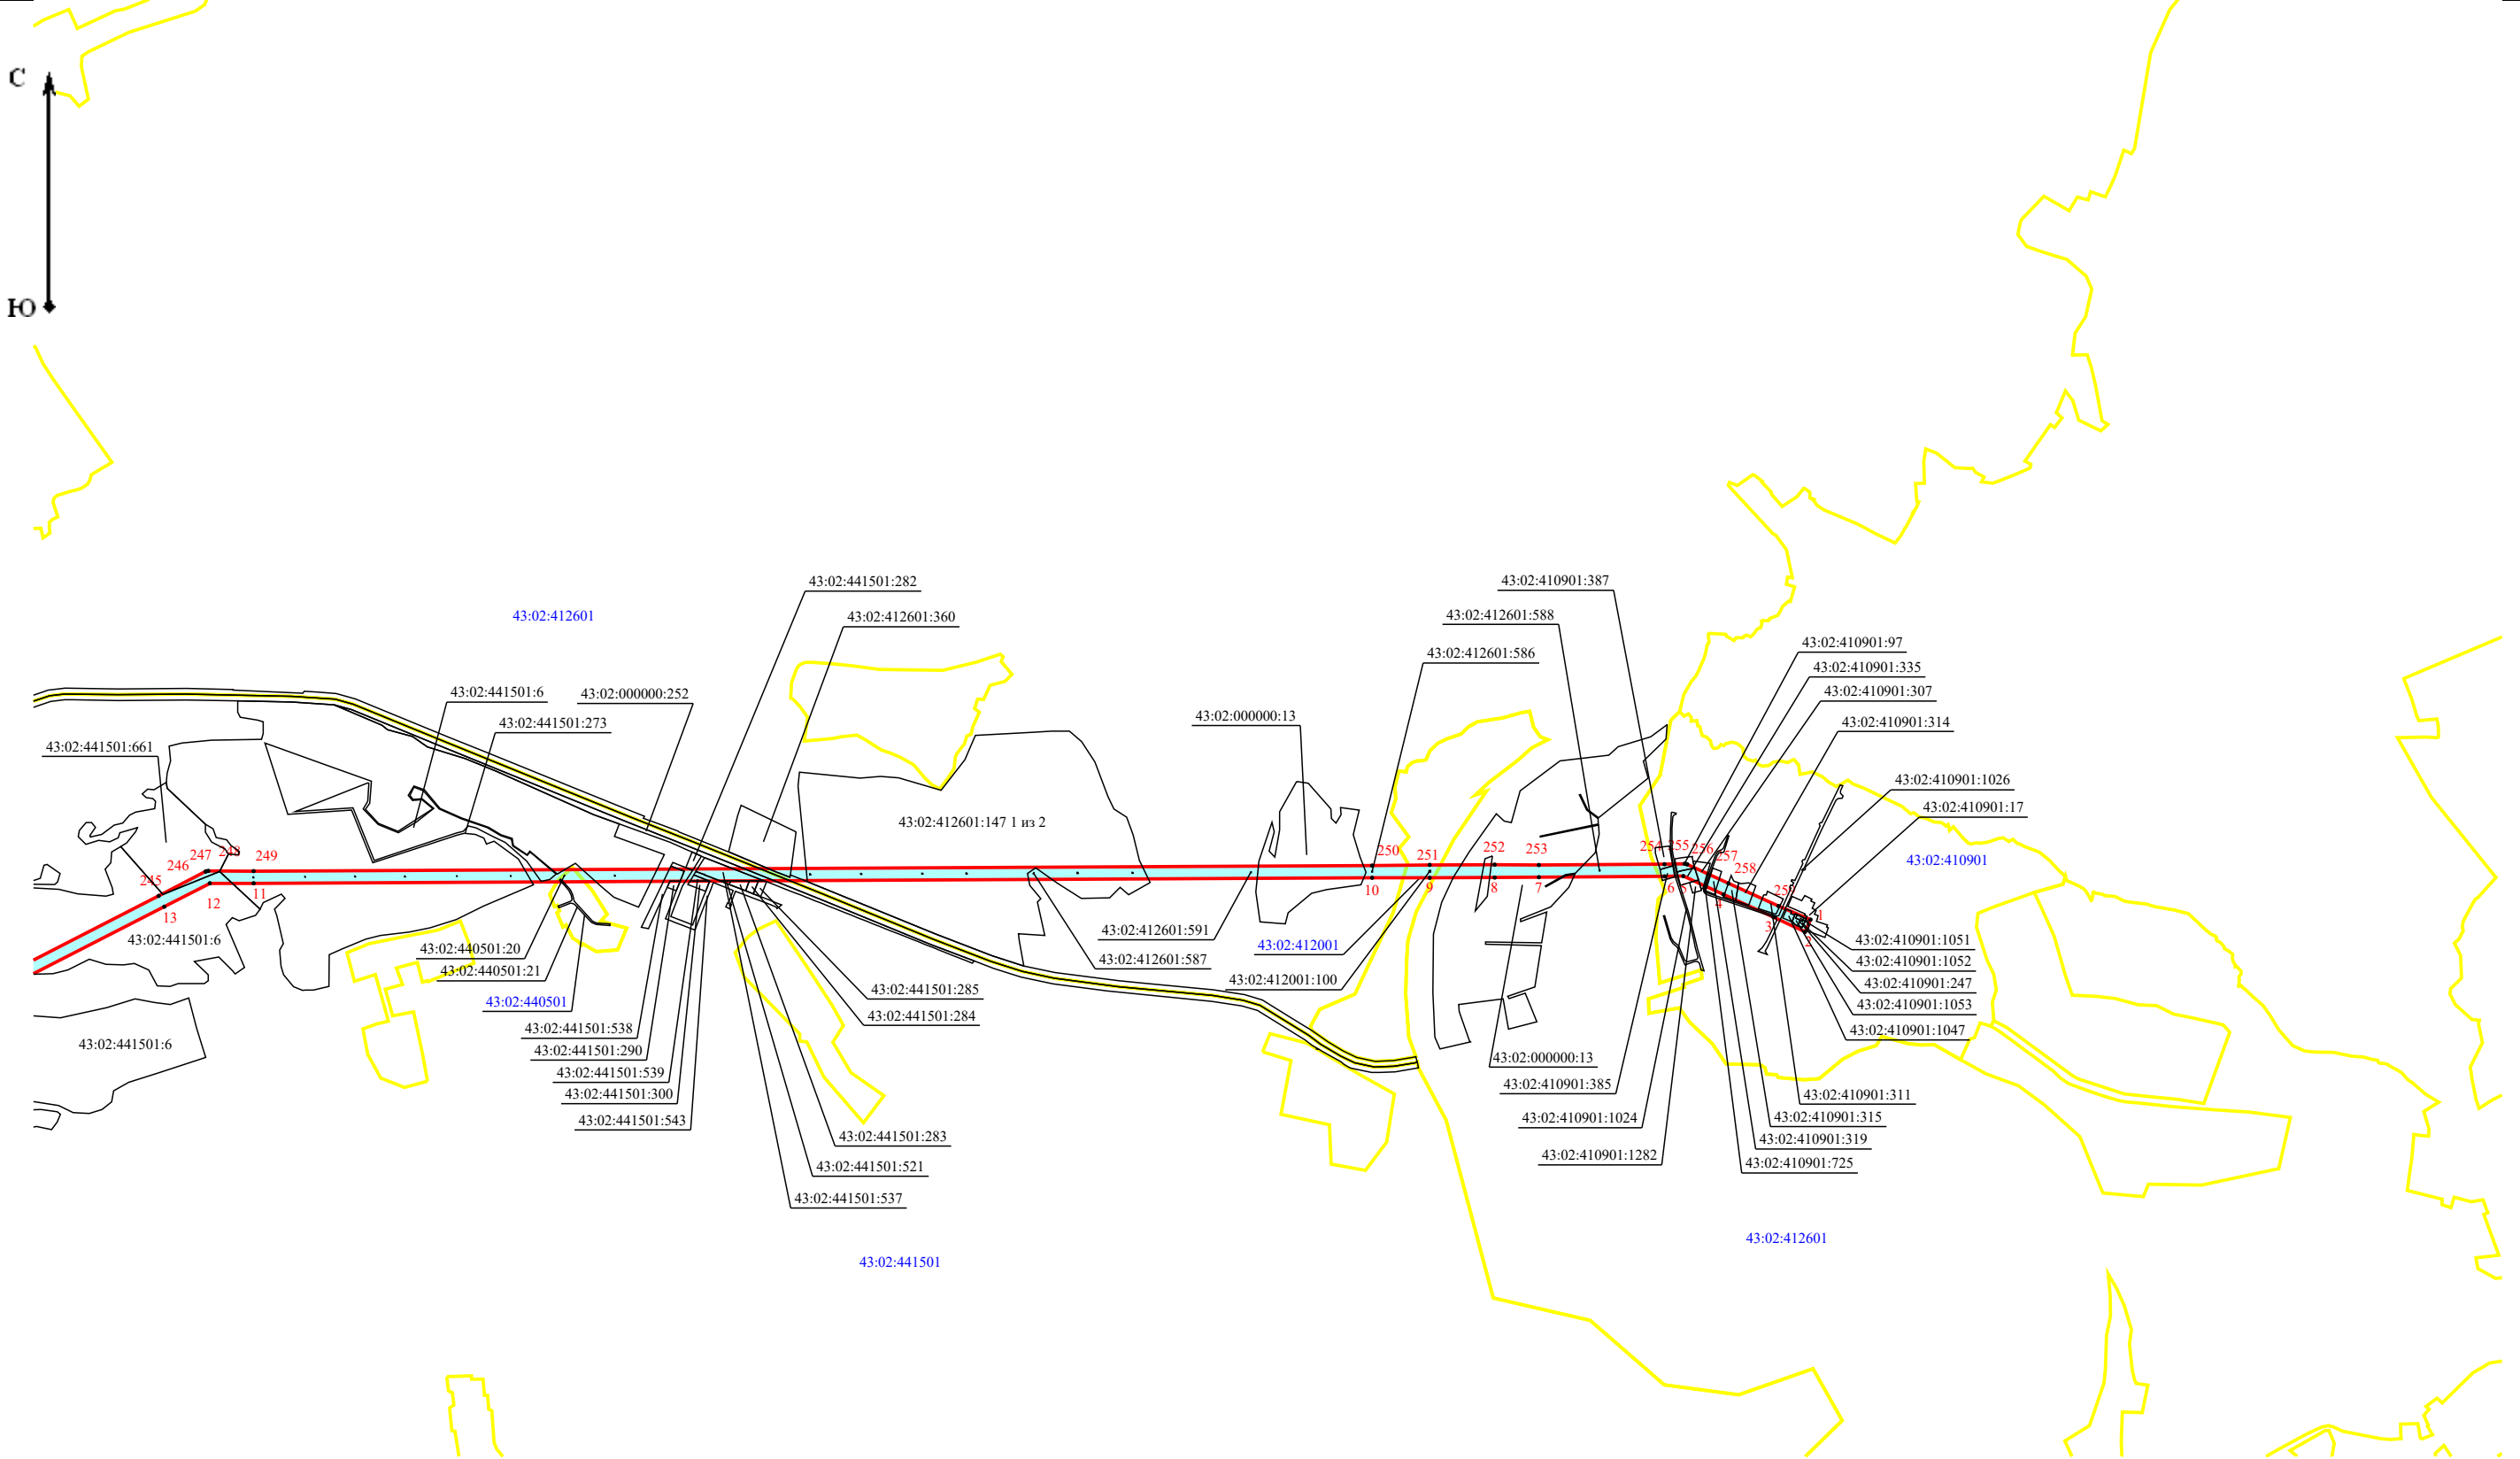


Масштаб 1:25 000

Схема публичного сервитута - ВЛ-110 кВ Омутнинск - Афанасьевое с отп. на Залазну

План границ объекта

F1

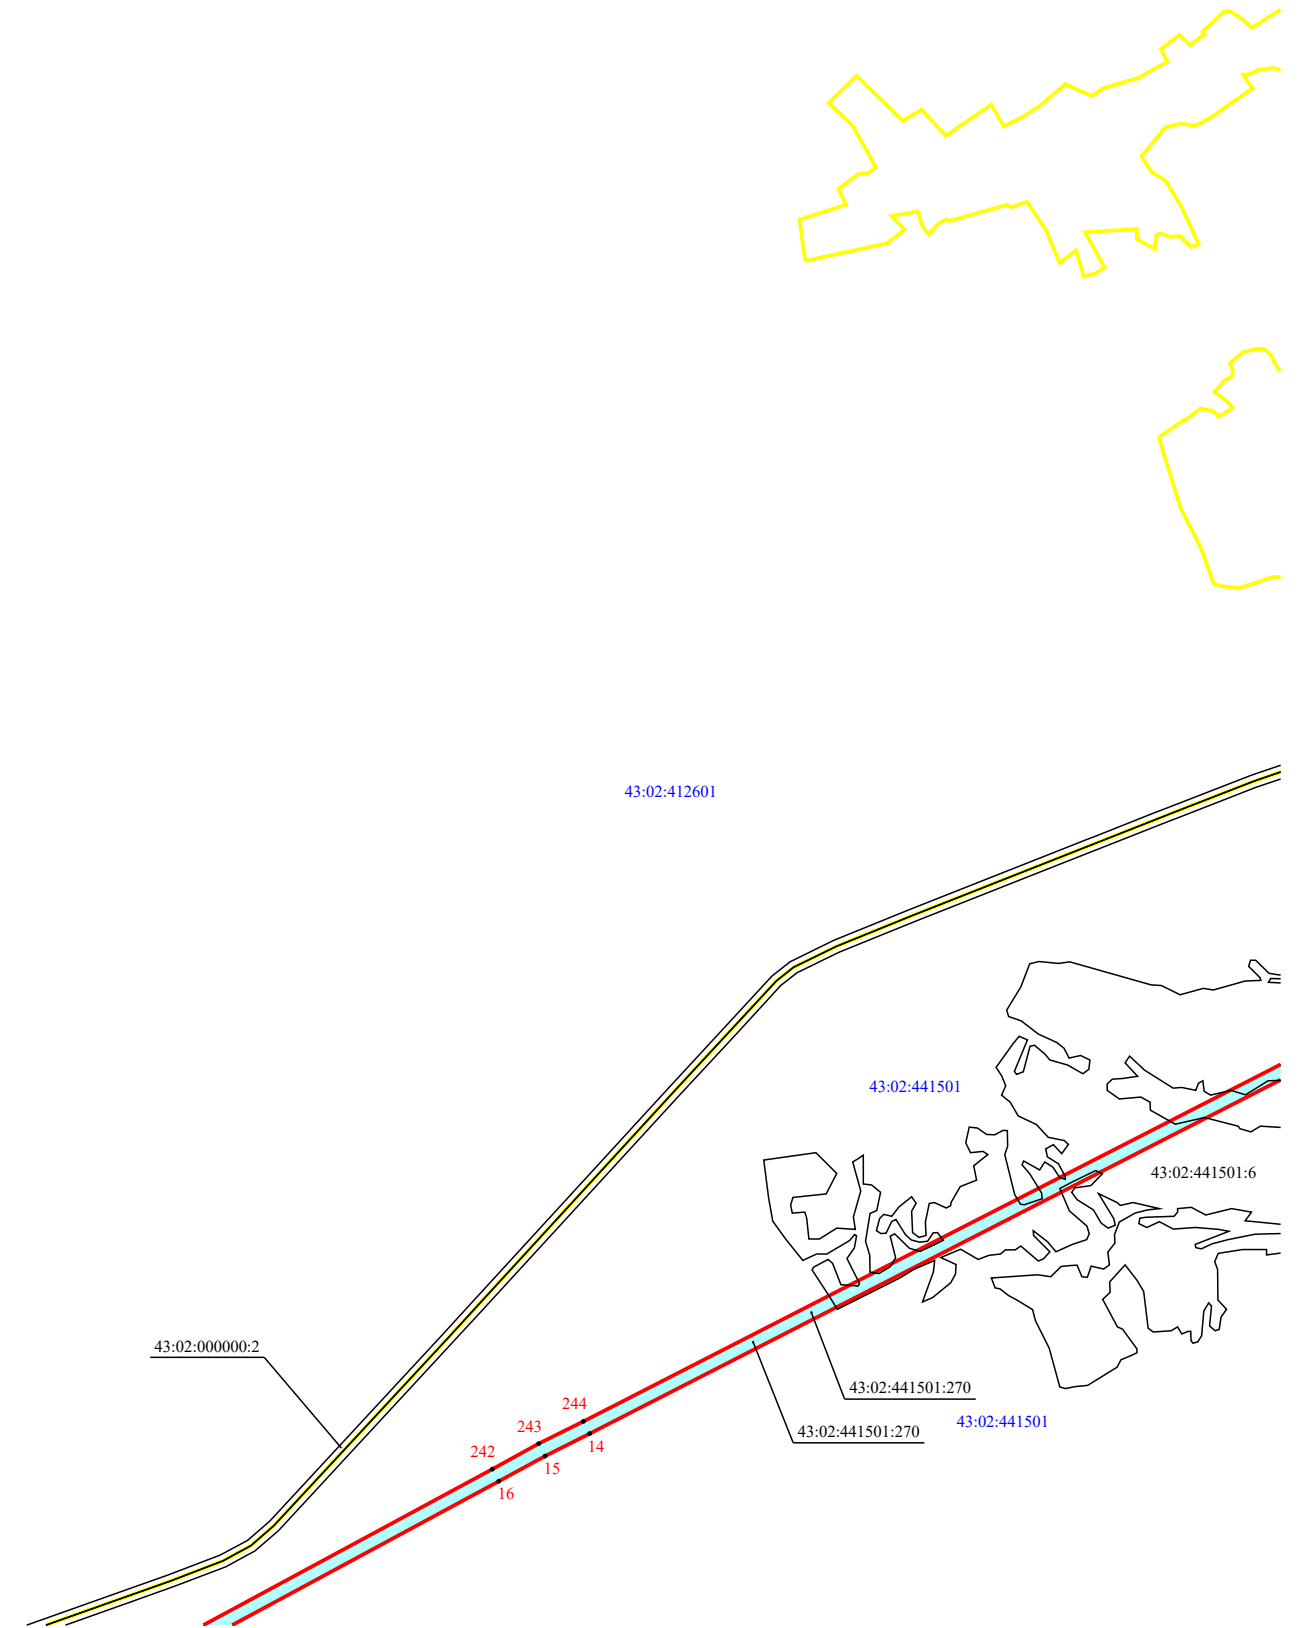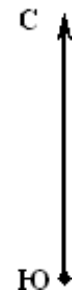

Масштаб 1:25 000

Схема публичного сервитута - ВЛ-110 кВ Омутнинск - Афанасьево с отп. на Залазну

План границ объекта

F2

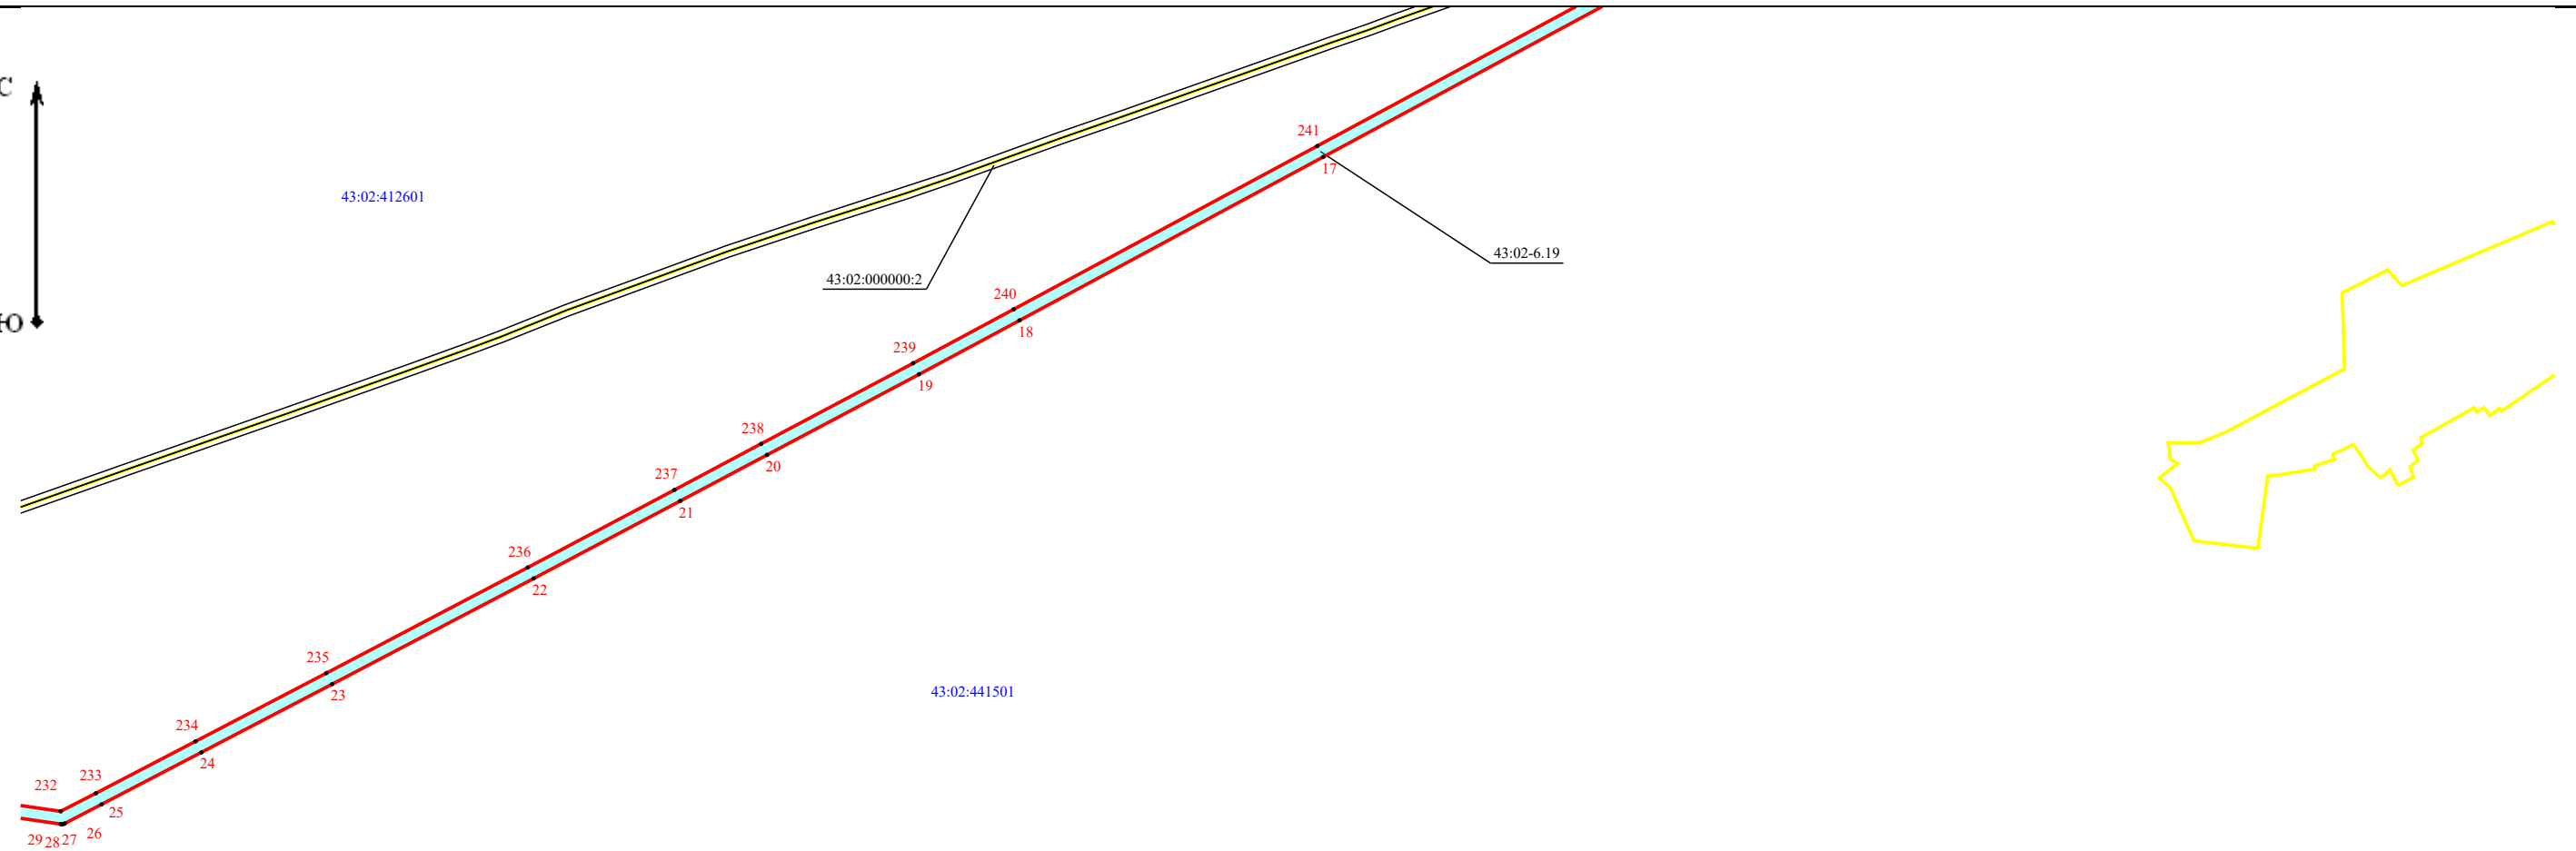
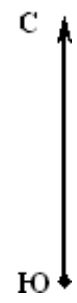


Схема публичного сервитута - ВЛ-110 кВ Омутнинск - Афанасьево с отп. на Залазну

План границ объекта

E2

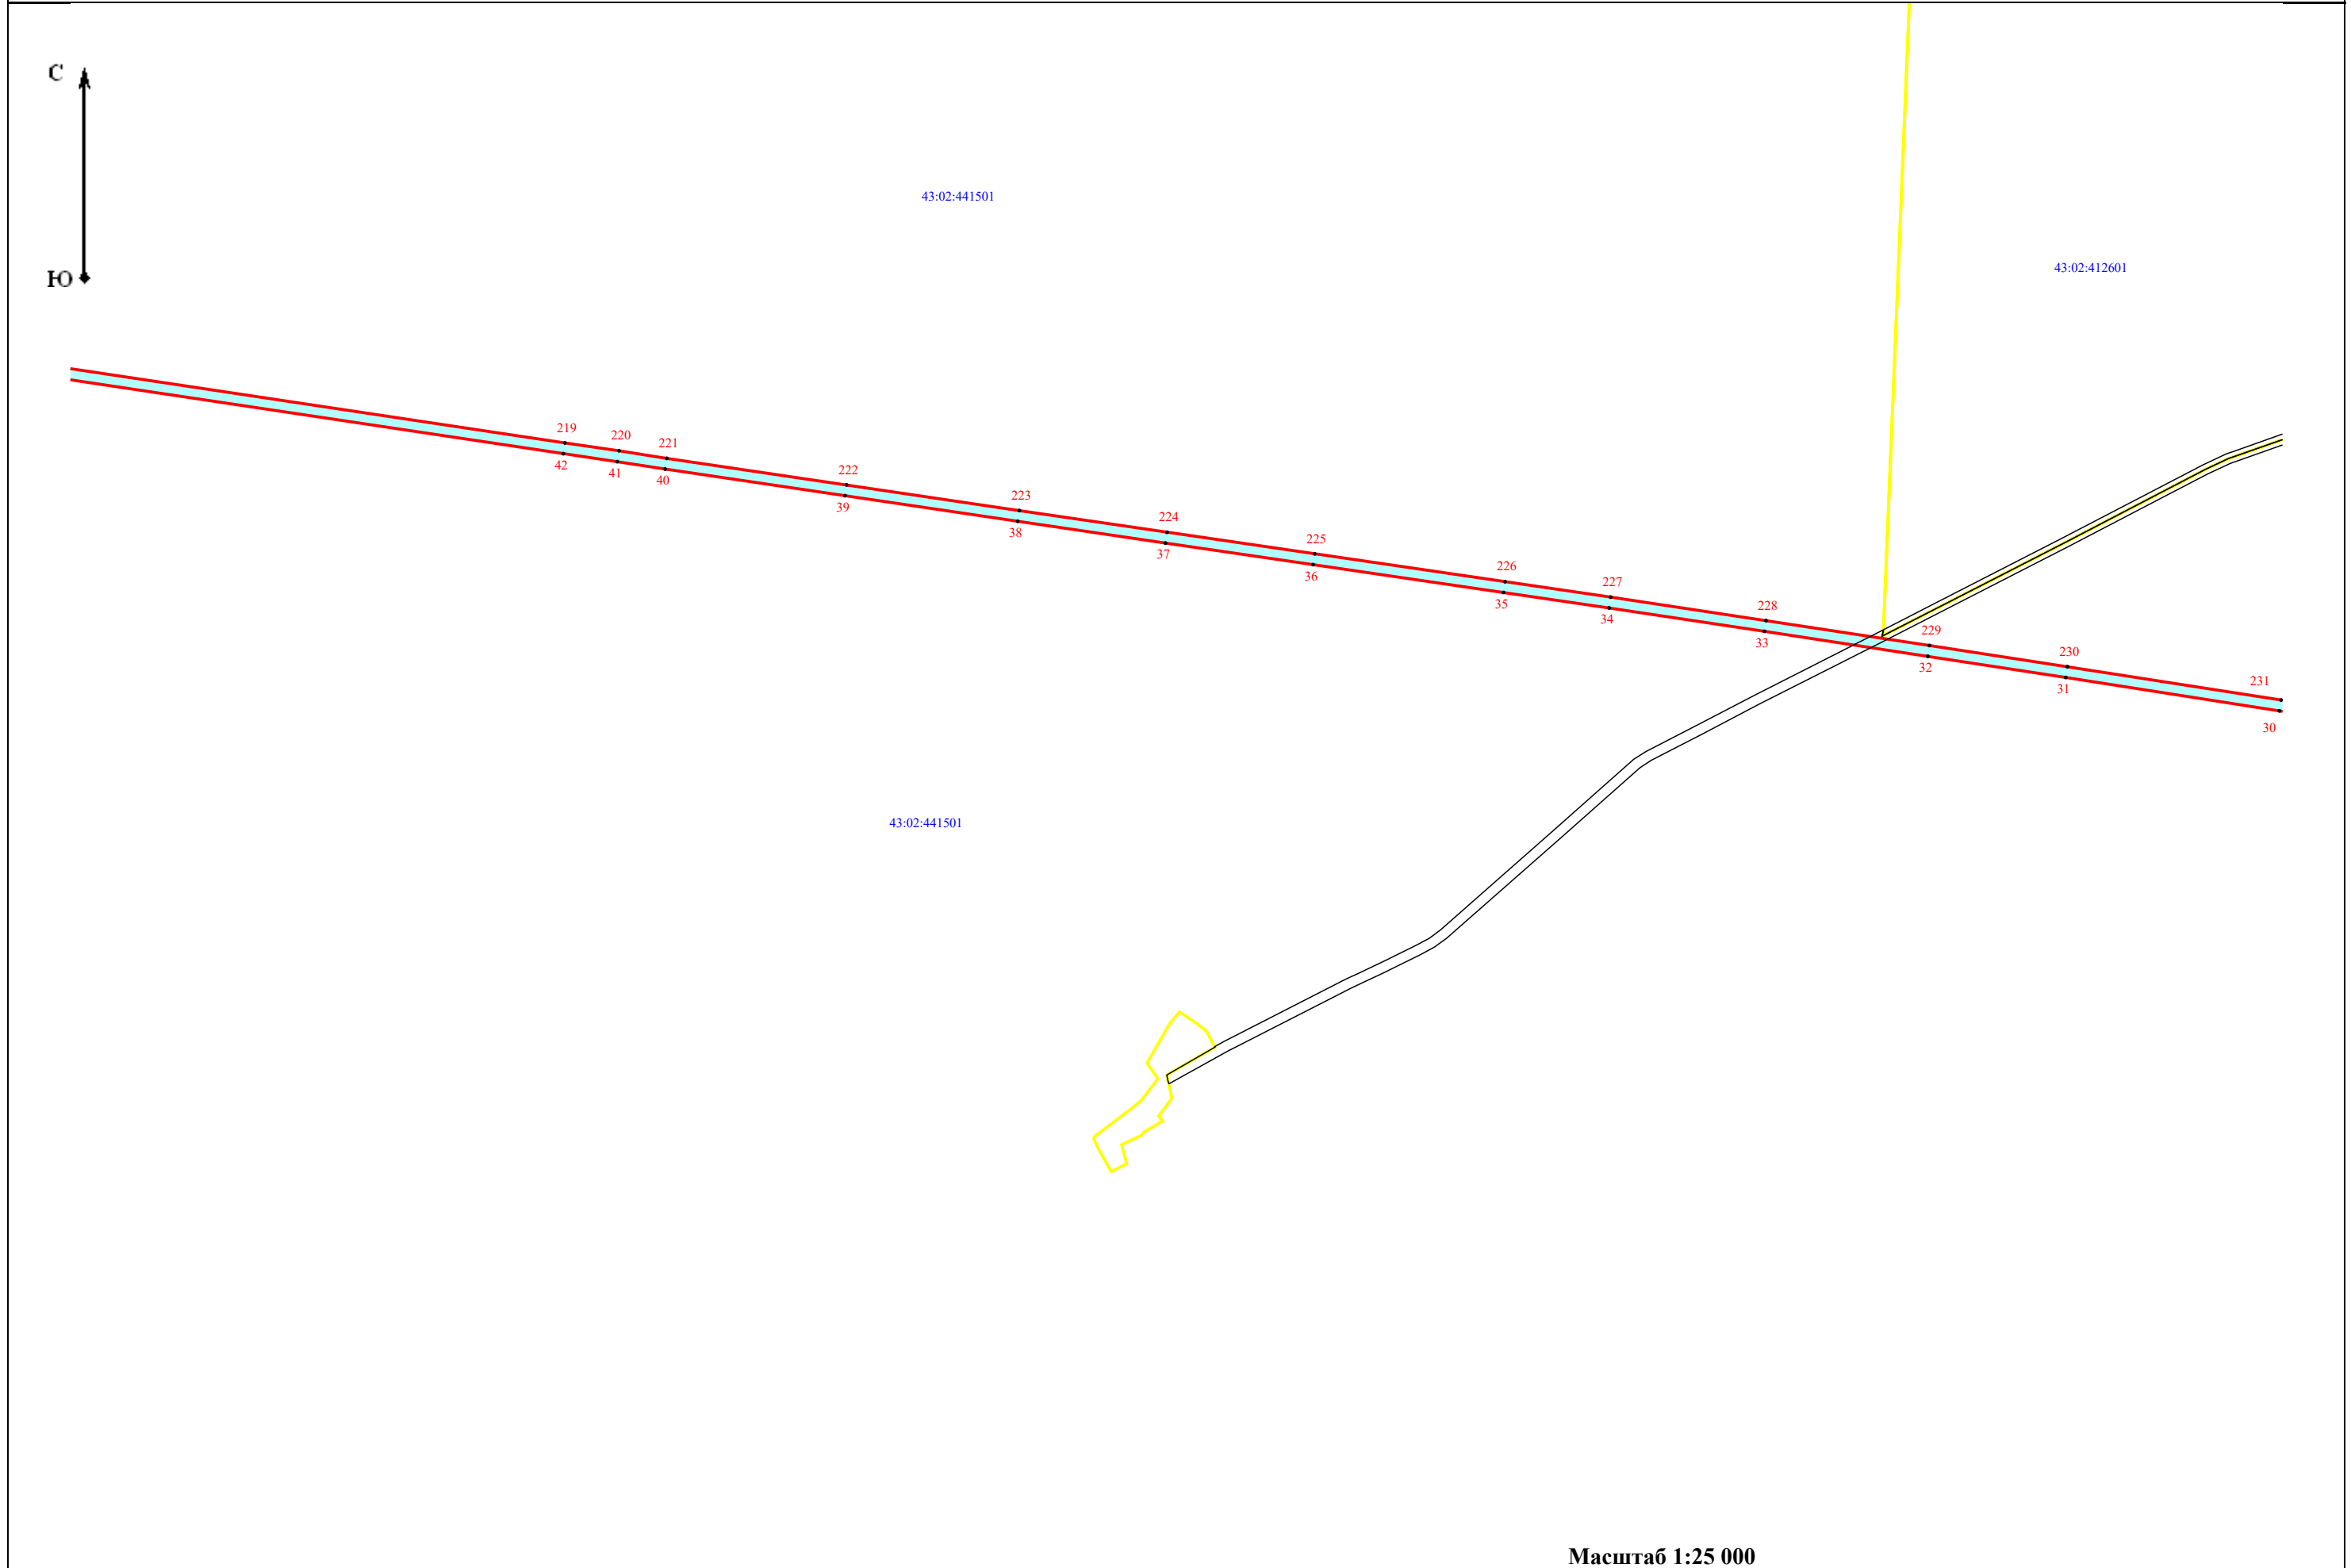


Схема публичного сервитута - ВЛ-110 кВ Омутнинск - Афанасьево с отп. на Залазну

План границ объекта

D2

